
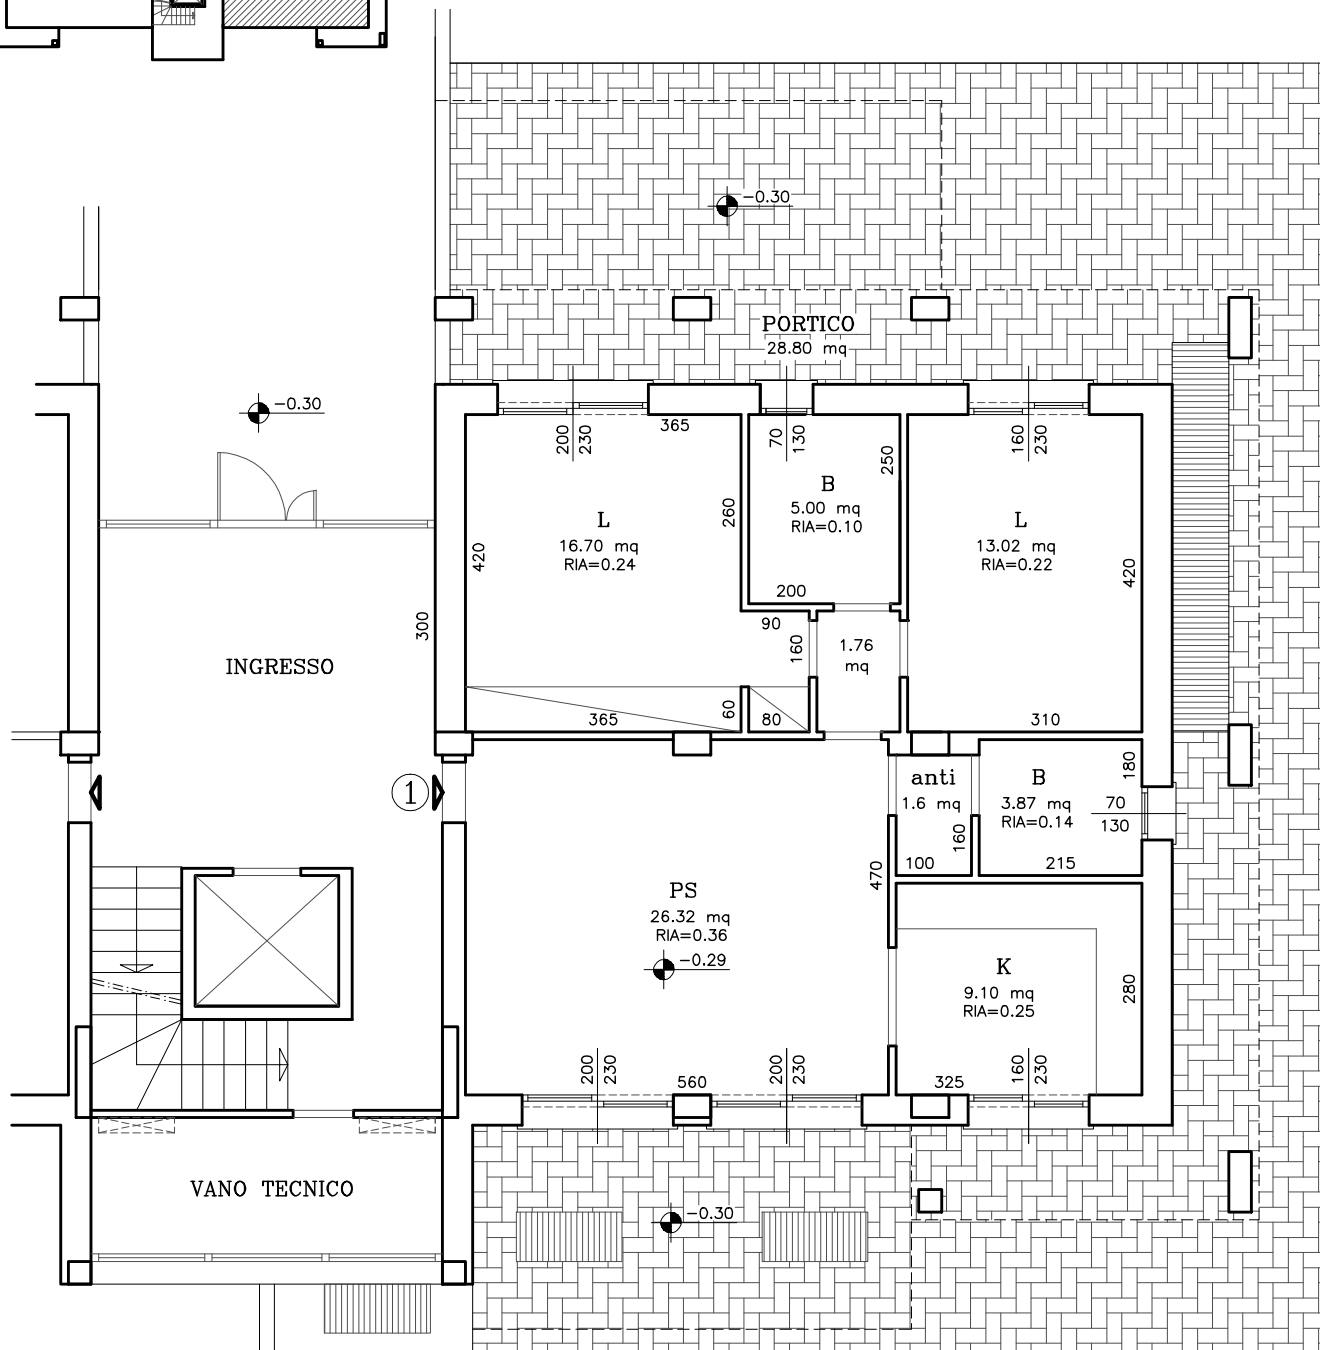


## PIANTA PIANO TERRA

1:100

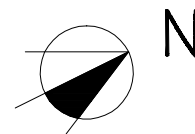

NUOVO COMPLESSO RESIDENZIALE IN CESENA  
VIA SAVIO ANGOLO VIA BIBBIENA

SCALA 1:100

**MYRICA E VERTICAL GARDENS**  
FABBRICATO 1

INTERNO 1